

PUR 3/7 PORTAL 1


PLANTA 2ª LETRA A

localización
de la vivienda
en alzado



VIVIENDA	A
Nº HABITACIONES	3
SALON-COMEDOR-COCINA	26.63
SALON-COMEDOR	-
COCINA	-
DORMITORIO 1	13.95
DORMITORIO 2	13.09
DORMITORIO 3	14.10
ASEO COMPLETO a1	4.04
ASEO SECUNDARIO a2	3.61
VESTIBULO	4.39
PASILLO	7.66
SUP. UTIL. CERRADA	87.47
SUP. UTIL. EXTERIOR (terr. + tend.)	9.50

vial acceso garajes

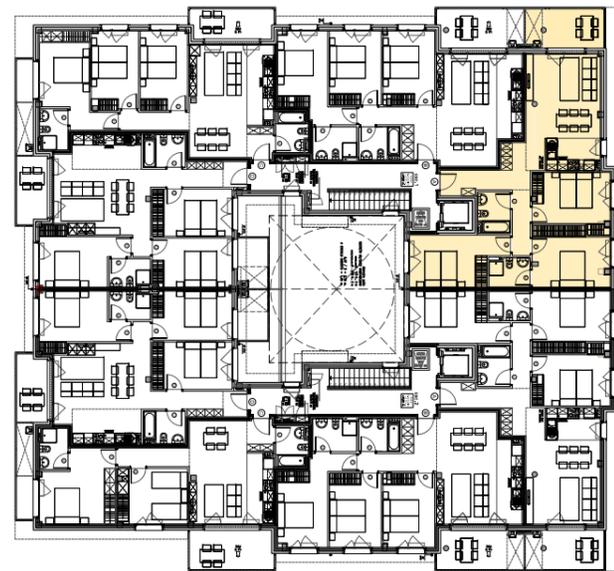

zona verde actual - acceso planta sotano


fachada norte - vial acceso

P. SEGUNDA


PUR 3/7 PORTAL 1

PLANTA 2ª LETRA A

localización de la
vivienda en planta

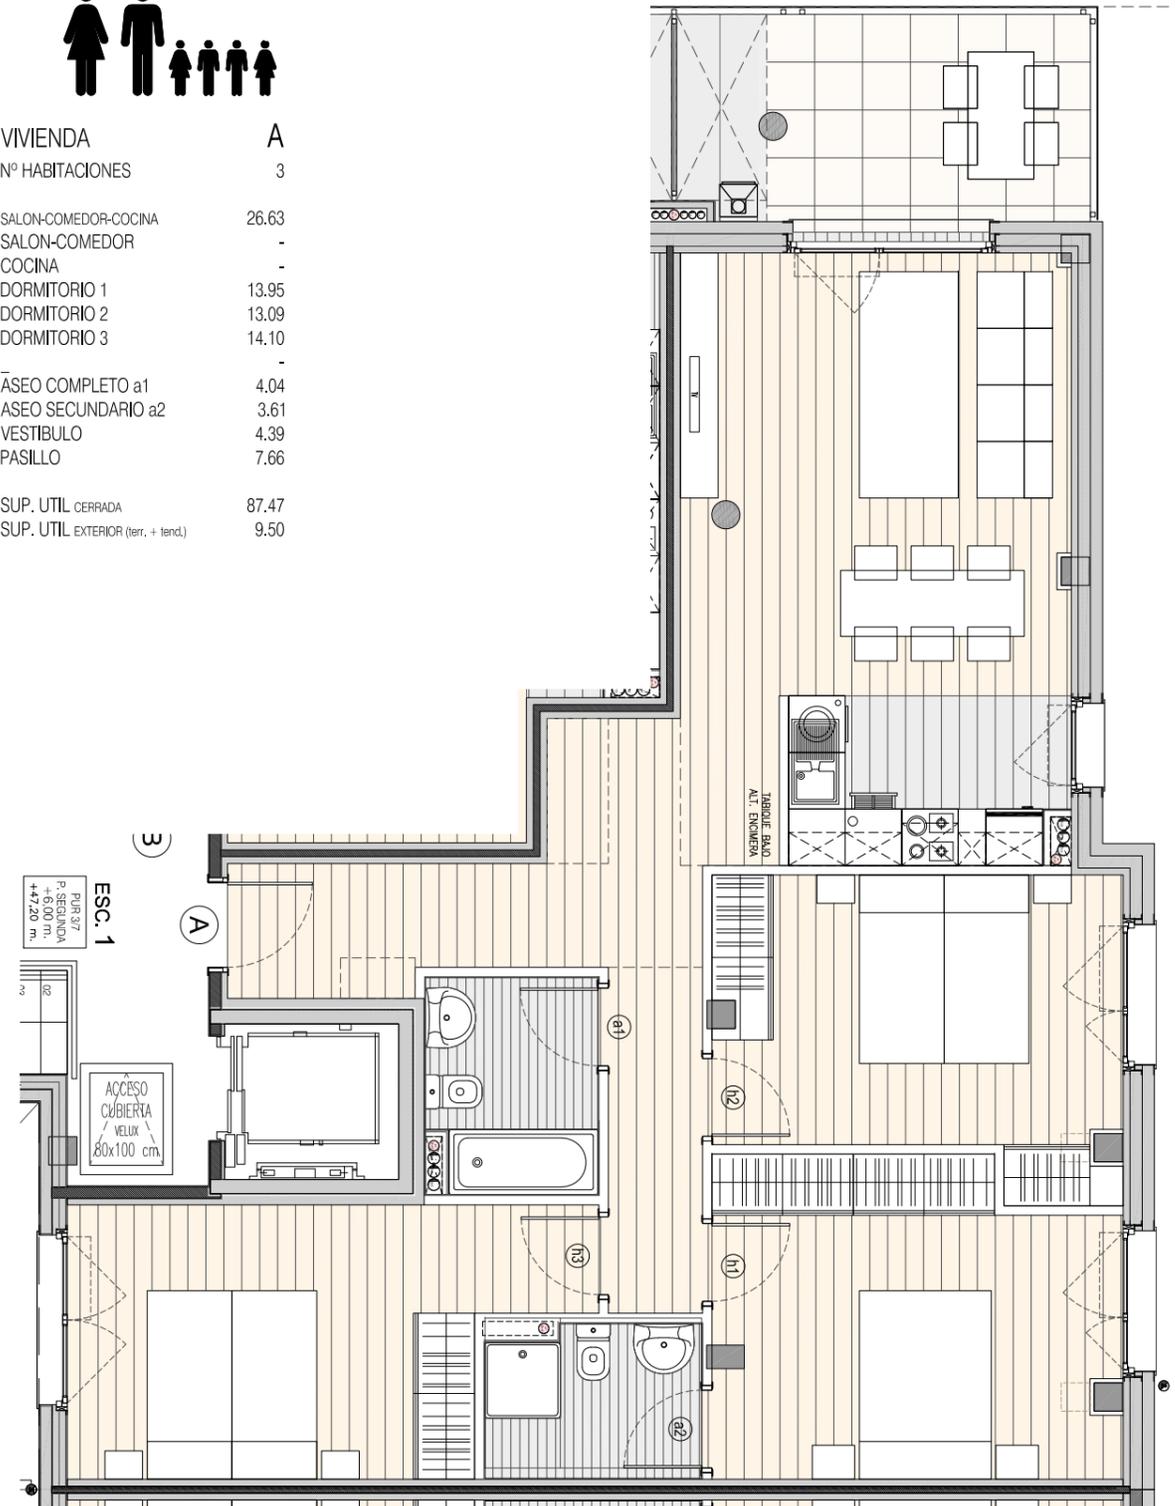

E: 1/75

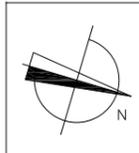

PLANO
PROVISIONAL
BEHIN-BEHINEKO
PLANOA

septiembre 2024. REV 00.
Documento sujeto a las aprobaciones administrativas y licencia de construcción. El mobiliario, incluido el de cocina, es meramente ilustrativo.
Esta información no es definitiva, ya que ha sido elaborada conforme al Proyecto Básico del Edificio, y puede ser modificada por exigencias técnicas y/o jurídicas, u ordenadas por la administración y organismos públicos, ajustándose en todo caso en el Proyecto de Ejecución. Las superficies expresadas son aproximadas, podrán sufrir modificaciones de acuerdo al Proyecto de Ejecución definitivo y durante el desarrollo de la ejecución de las obras.
Se advierte que la dimensión de los pilares especificados en los planos de planta es la sección estándar, pudiendo aumentar la misma según la altura de planta en la que ubique la vivienda, y según el paso de instalaciones. Del mismo modo pueden aparecer nuevas mochetas y pasos de instalaciones del edificio no reflejadas en los planos.