
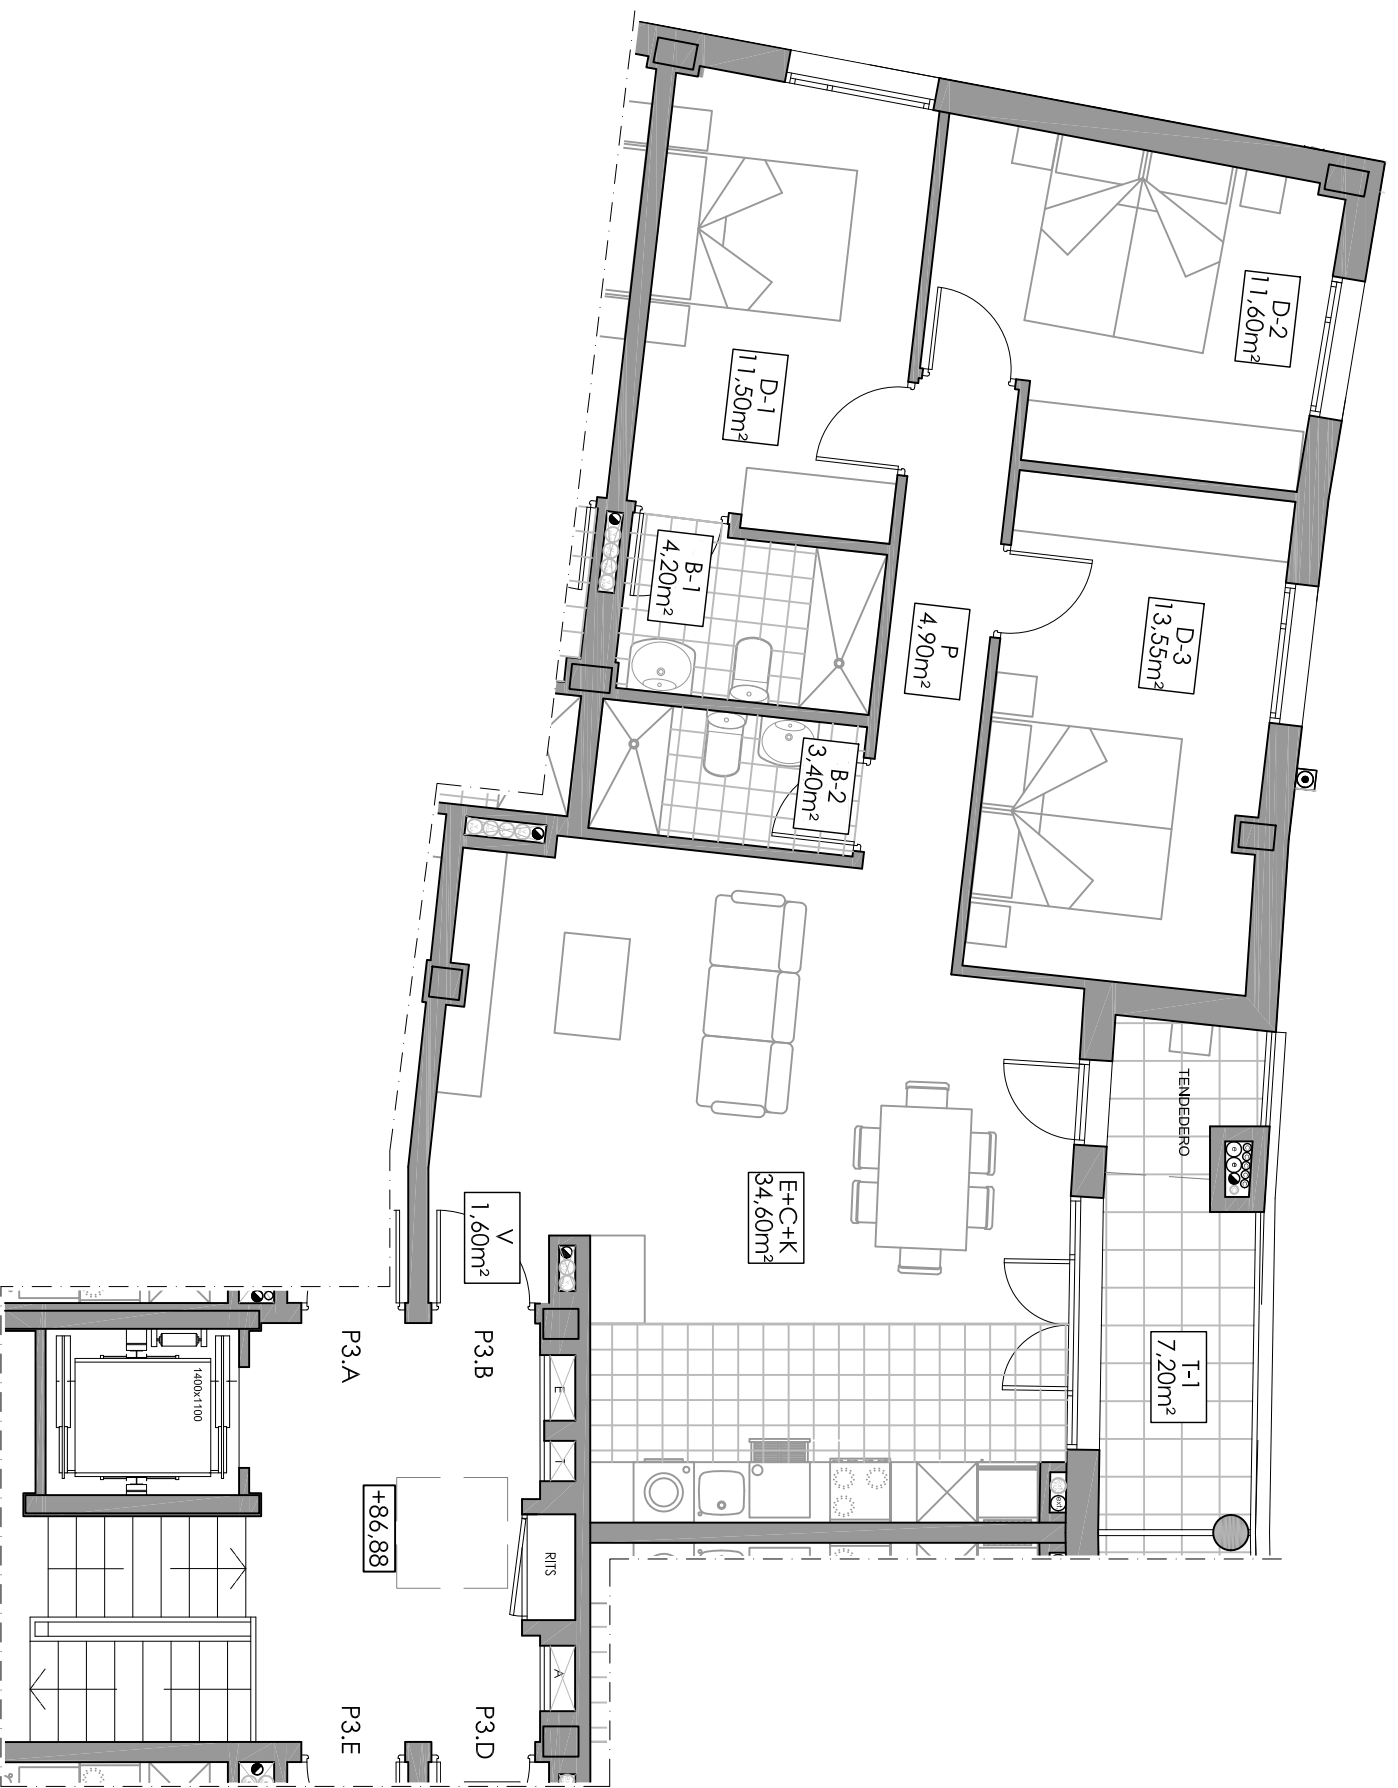


**BLOQUE-A1b**  
**PLANTA: 3ª**  
**LETRA: B**

VIVIENDA  
 - Nº HABITACIONES: 3  
 - Nº BAÑOS: 2

| SUPERFICIE UTIL                   | (m <sup>2</sup> ) |
|-----------------------------------|-------------------|
| CERRADA (VIVIENDA)                | 85,35             |
| EXTERIOR (TERRAZAS/BALCONES 100%) | 7,20              |

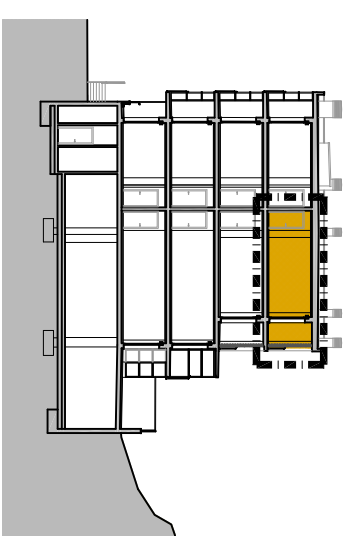

0 1,5 m.

Escala 1:75 @ A3

NOTA:

- El mobiliario, con carácter general, es meramente ilustrativo.
- Los superficies expresados son aproximadas y podrán sufrir modificaciones de acuerdo al Proyecto de ejecución definitivo y durante el desarrollo de la ejecución de las obras.
- Se advierte que las dimensiones de los pilares indicados en los planos pueden sufrir modificaciones en la ejecución de las obras, al igual que las dimensiones de los mochetas para el paso de instalaciones.